


東瑩駐車場 拡大図

※原則、お車の通行はできます。
通行不可の場合は別途ご連絡
いたします。

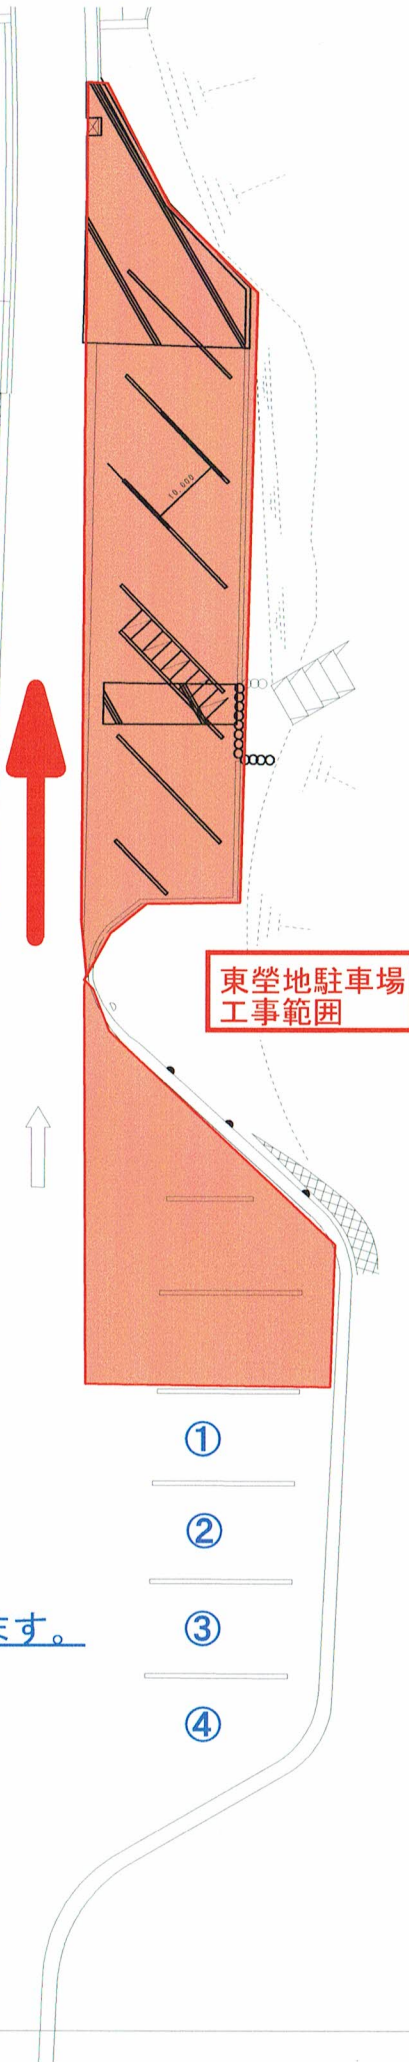

※東瑩地駐車場は
4台のみご利用できます。

全体平面図



工事期間：2月8日（月）～2月19日（金）
※11日（祝）は工事予定です。
※13日（土）14日（日）は、休工いたします。